

**ERCİYES DAĞI HACILAR KAPI BÖLGESİNDEKİ DÜKKAN**  
**KİRALAMA TEKNİK ŞARTNAMESİ**


Şartname Hacılar ilçesi Aşağı mahallesinde bulunan 3030 nolu ada 2 parseldeki dükkanlar için düzenlenmiştir.

- Kiraya verilecek 1 numaralı dükkan 42.30 m<sup>2</sup> olup zemin döşemesi seramik , duvarları iç cephe boyası tavanı ise alçıpan asma tavandır.
- Kiraya verilecek 2 numaralı dükkan 50.20 m<sup>2</sup> olup zemin döşemesi seramik , duvarları iç cephe boyası tavanı ise alçıpan asma tavandır.
- Kiraya verilecek 3 numaralı dükkan 35.40 m<sup>2</sup> olup zemin döşemesi seramik , duvarları iç cephe boyası tavanı ise alçıpan asma tavandır.
- Kiraya verilecek 4 numaralı dükkan 87.80 m<sup>2</sup> olup zemin döşemesi seramik , duvarları iç cephe boyası tavanı ise alçıpan asma tavandır.Bu dükkanın içerisinde mutfak alanı mevcuttur. Mutfak tefrişatları kiracı tarafından yapılacaktır.

**KİRAYA VERİLECEK DÜKKANIN TESLİM ŞARTLARI:**

- İdarece kiracılara dükkanlar teslim edildikten sonra dükkanlardaki bu imalatlardan kiracı sorumludur ve bu imalatlara verecekleri zararları karşılamakla yükümlü olacaktır.
- İdarenin onayı olmadan mahallerde ve imalatlarda değişiklik yapılmayacaktır.
- Dış cephelerde dükkan tabelası yapılması işi kullanıcıya aittir. Kullanıcı yaptıracağı tabela için Büyükşehir Belediyesinin belirlediği ölçü, malzeme, renk vb. standartlara uyacağını taahüt eder.Tabelalar her dükkan için orta şeklinde yerleştirilmelidir.
- Ince yapı işlerinin tamamı mutfak vb tezgah, dolap tarzı mobilyalar kullanıcıya aittir.
- Kiralanacak her bağımsız bölümün elektrik ve mekanik tesisatı gerekli yerlerde bırakılacak kablo, boru ucu ve giderler ile teslim edilecektir.
- Aydınlatma armatürü, elektrik anahtarları, mutfak, lavabo wc, tezgahı, batarya, klozet, kombi, radyatör, ısıtma sistemi elemanları vb tüm ince yapı elemanları kullanıcı tarafından yaptırılacaktır.
- Dükkanın Doğalgaz, Elektrik, Su abonelikleri her kiracı kendi adına ayrı ayrı yaptıracaktır.
- Ortak alanlar ile ilgili Kayseri Büyükşehir Belediyesi adına ayrı Doğalgaz, Elektrik, Su aboneliği olacaktır.
- İhale sonucu kiralanan dükkanın önüne ya da yanına hiçbir şekilde malzeme çıkarılmaz. Geçici tezgah – stant kurulamaz.

Ahmet Şeref BAHÇECİOĞLU  
Etüt ve Projeleme Başkanı

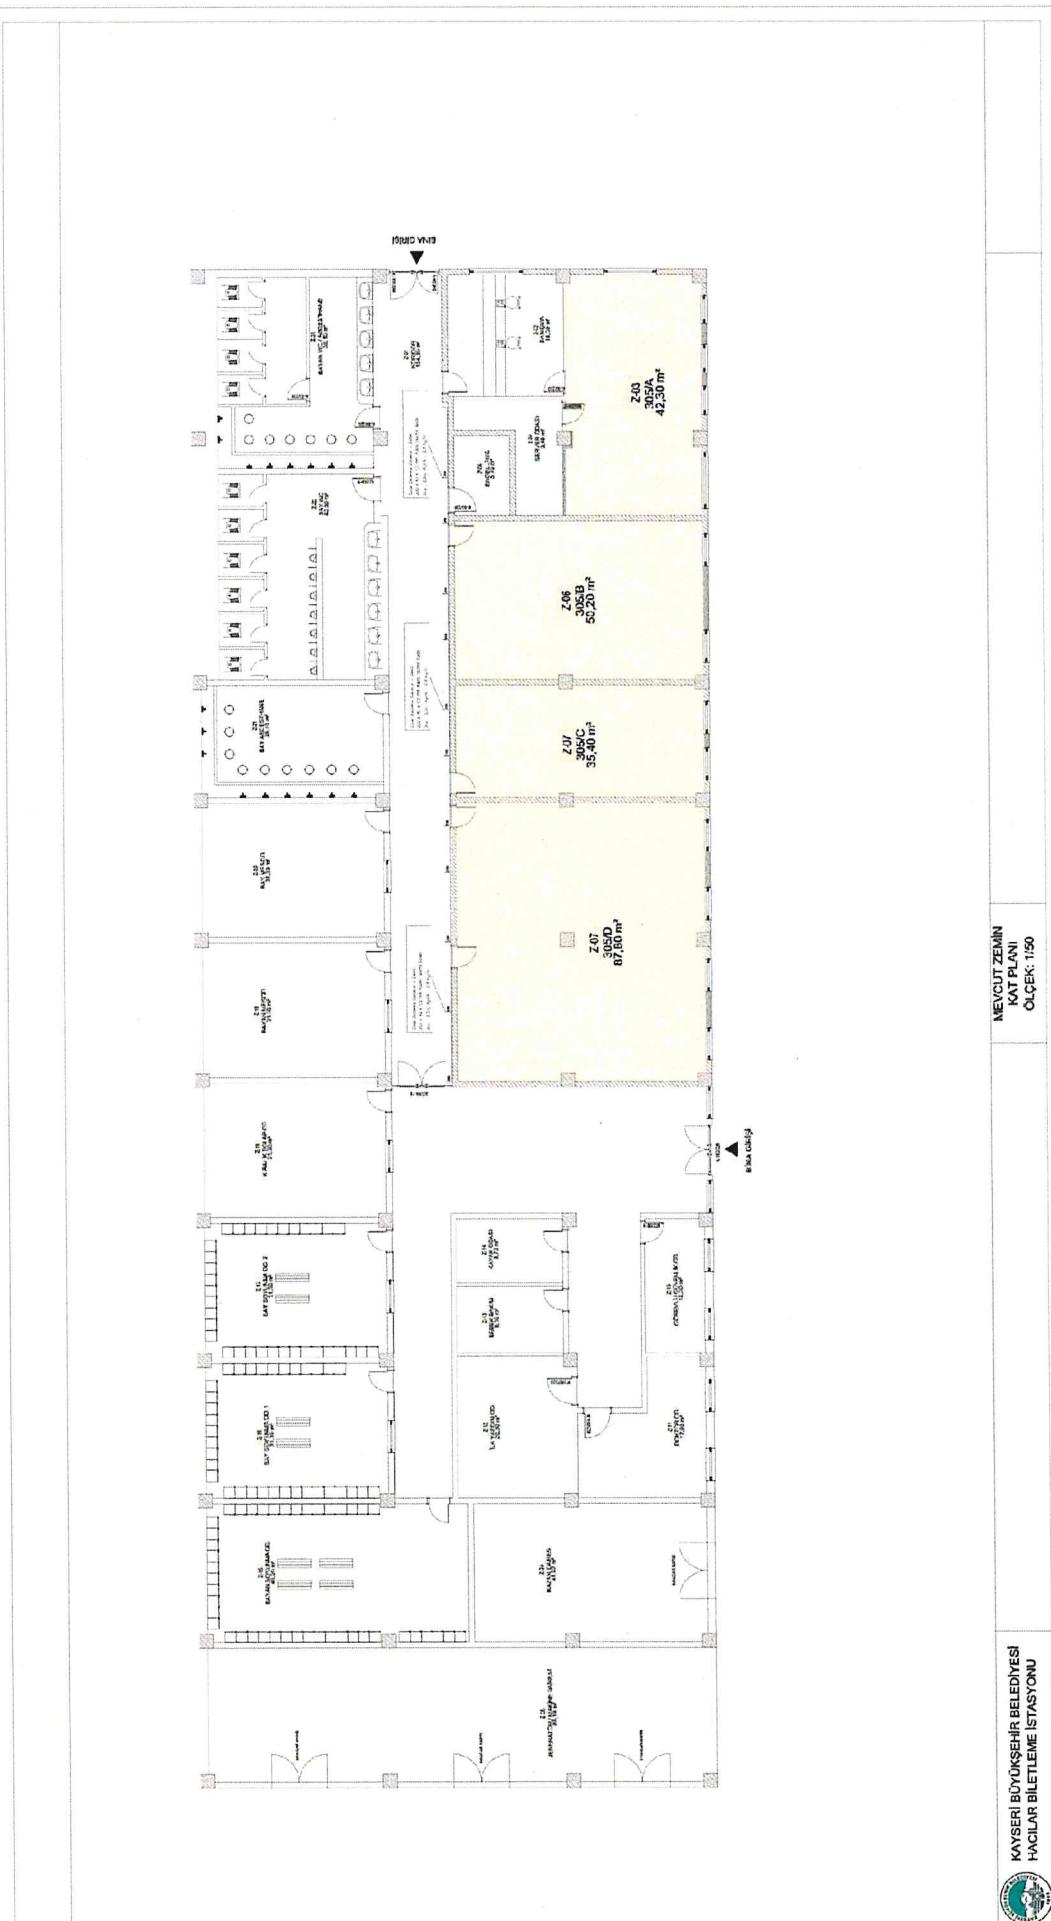

**Ahmet Şenel Bahçecioglu**  
Eüt ve Proteler Daire Başkanı

**Ahmet Şenel Bahçecioglu**  
Eüt ve Proteler Daire Başkanı